
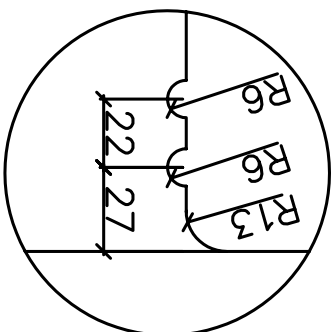
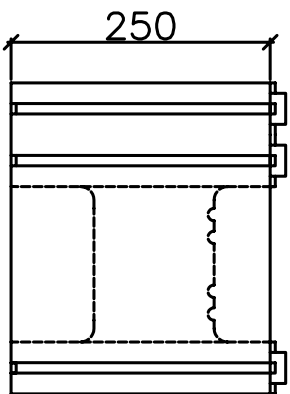


# БЛОК СТЕНОВОЙ ТОРЦЕВОЙ

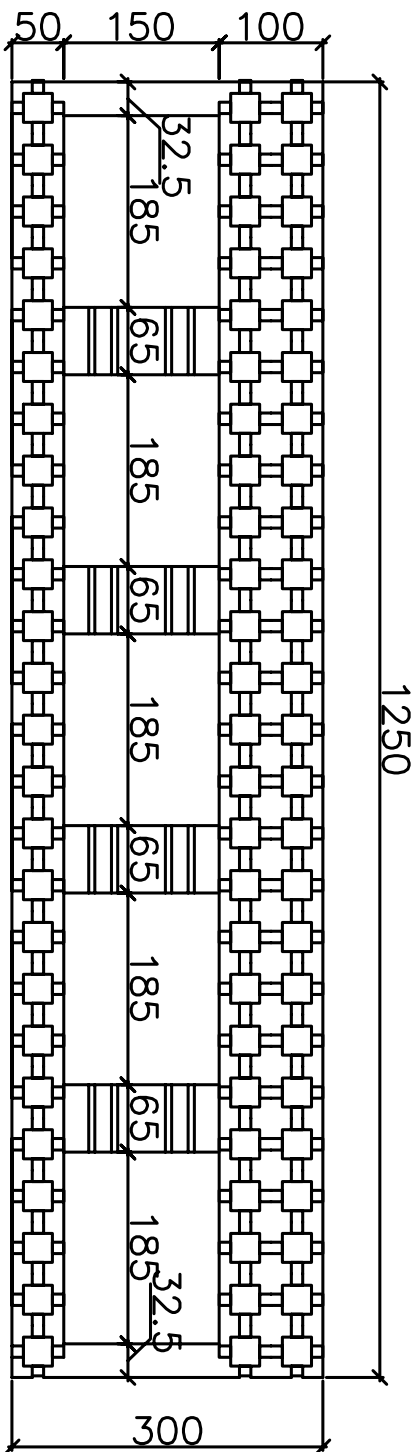

Примечание

Размеры замка см. лист 1

Разработчик	Ильин В.И.				
Проверил	Хлобысцев				
<p>Домостроительная система "Мосстрой-31" с использованием несъемной пенополистирольной опалубки</p>					
<p>БЛОК СТЕНОВОЙ ТОРЦЕВОЙ</p>				Лист	Листов
<p>07.06.05</p>				3	4
<p>ЗАО "Мосстрой-31"</p>					