
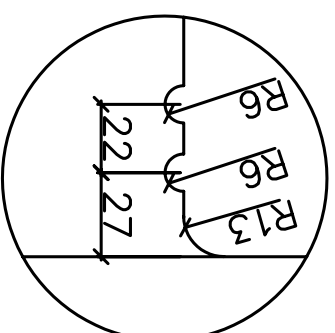
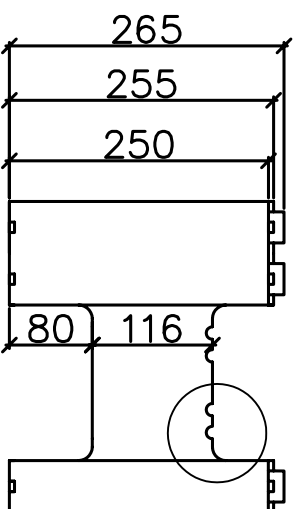


БЛОК СТЕНОВОЙ УГЛОВОЙ (ЛЕВЫЙ)

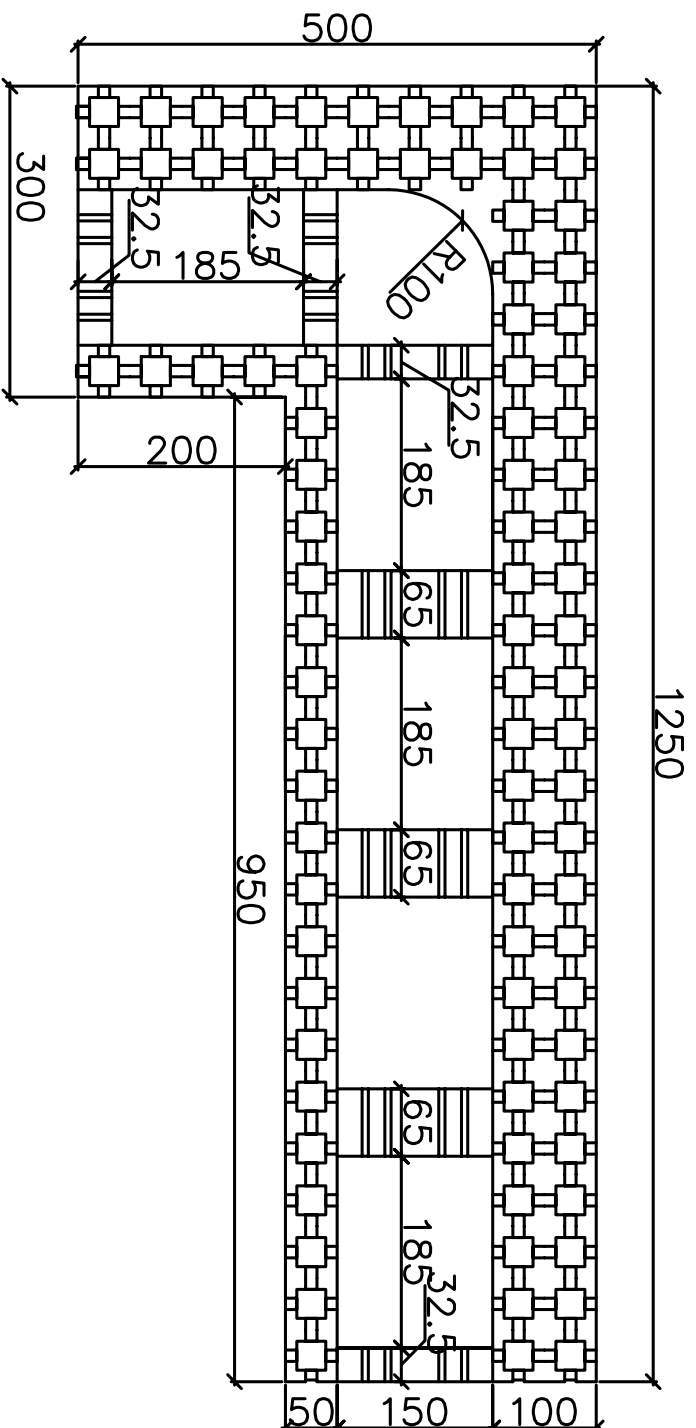

Примечание

Размеры замка см. лист 1

Разработчик	Ильин В.И.				
Проверил	Хлобысцев				
Домостроительная система "Мосстрой-31" с использованием несъемной пенополистирольной опалубки			Лист	Листов	
БЛОК СТЕНОВОЙ УГЛОВОЙ ЛЕВЫЙ 07.06.05			2А	4	
			ЗАО "Мосстрой-31"		