

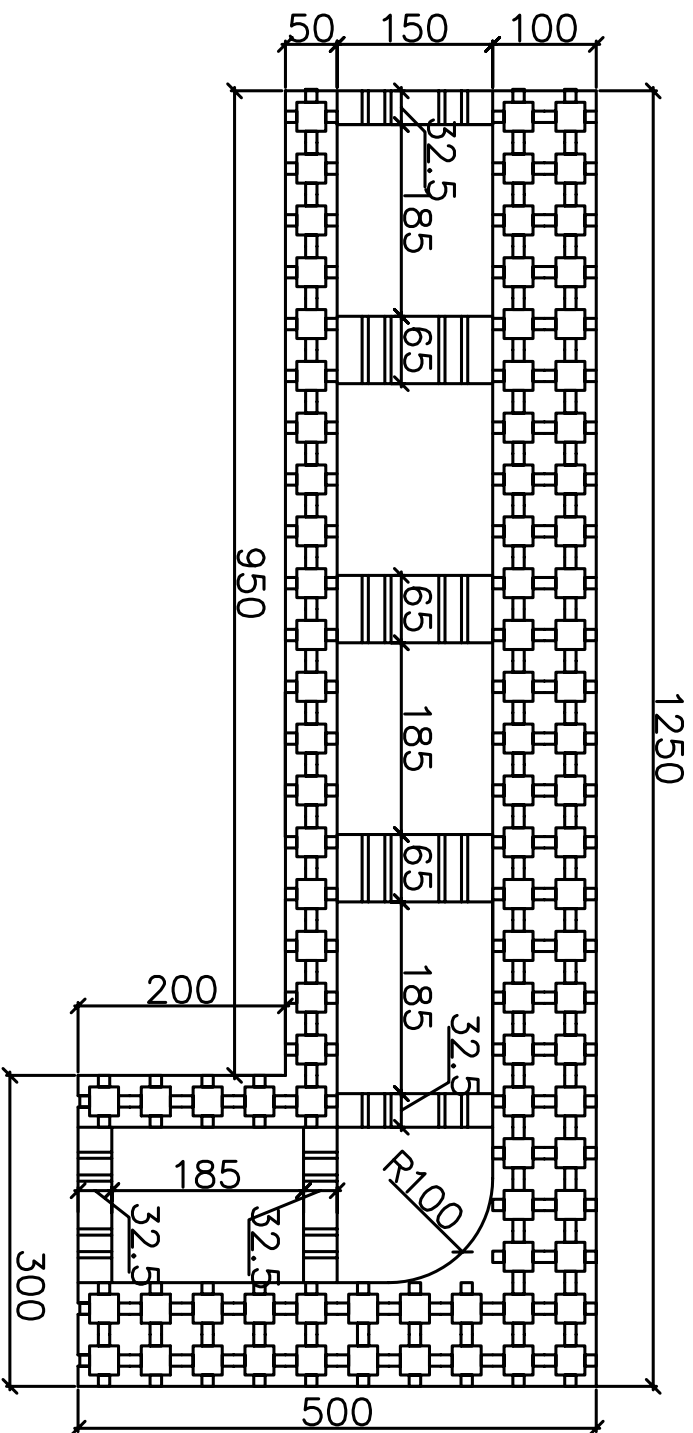


# БЛОК СТЕНОВОЙ УГЛОВОЙ (ПРАВЫЙ)

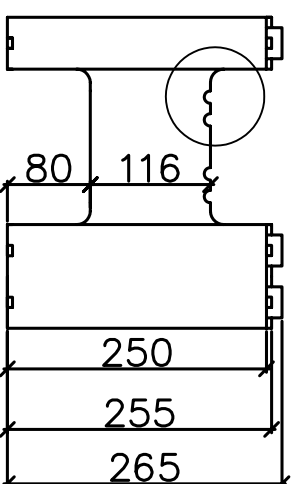

Примечание

Размеры замка см. лист 1

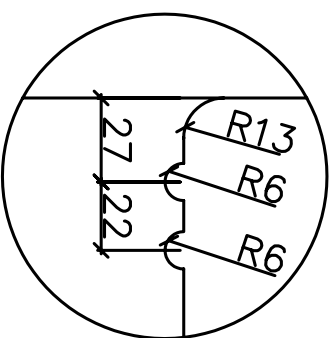

Разработчик	Ильин В.И.				
Проверил	Хлобысцев				
Домостроительная система "Мострой-31" с использованием несъемной пенополистирольной опалубки			Лист	Листов	
<b>БЛОК СТЕНОВОЙ УГЛОВОЙ ПРАВЫЙ</b> 07.06.05			25	4	
			<b>ЗАО "Мострой-31"</b>		