БЛОК СТЕНОВОЙ ТОРЦЕВОЙ

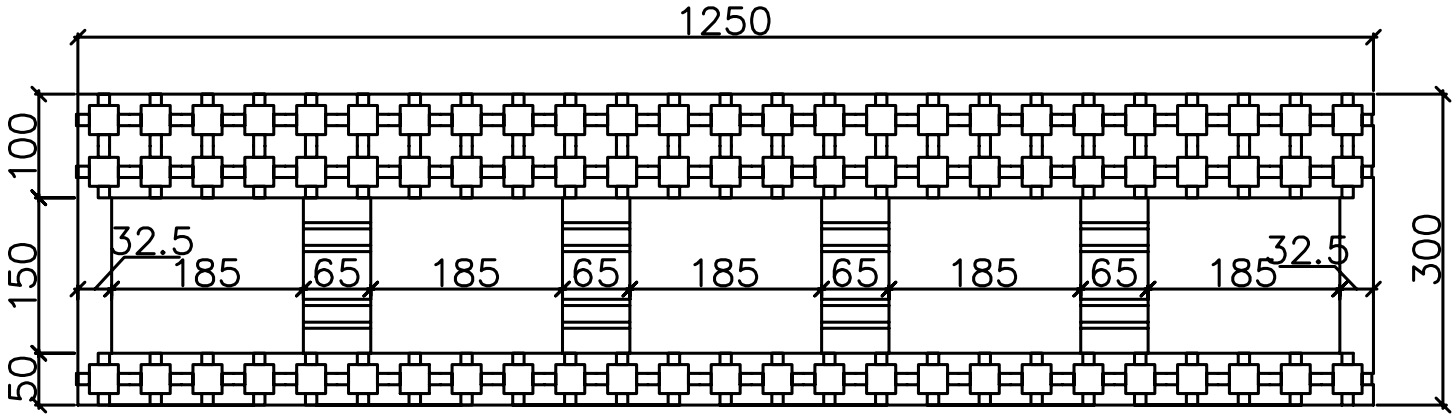

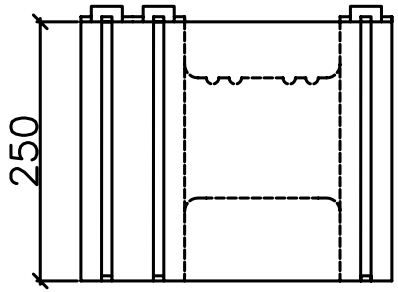

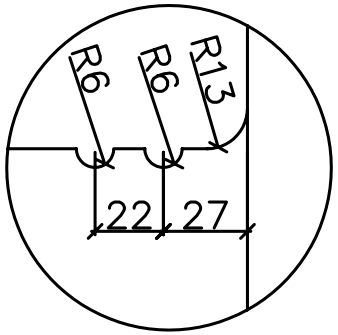

Примечание

Размеры замка см. лист 1

			Домостроительная система "Мосстрой-31" с использованием несъемной пенополистирольной опалубки	*Лист*	*Листов*
				3	4
Разработал	Новиков		БЛОК СТЕНОВОЙ ТОРЦЕВОЙ 07.06.05	***ЗАО "Мосстрой-31"***	
Проверил	Хлобыстов				