

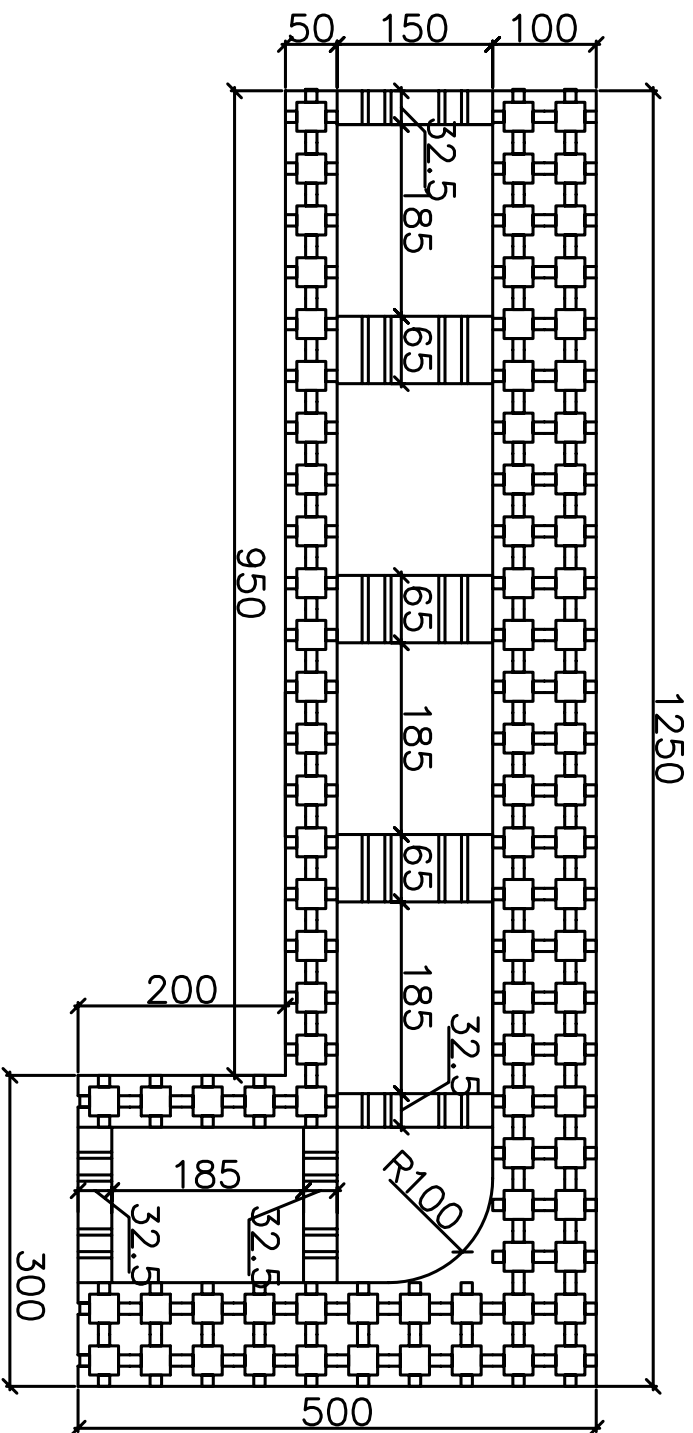


БЛОК СТЕНОВОЙ УГЛОВОЙ (ПРАВЫЙ)

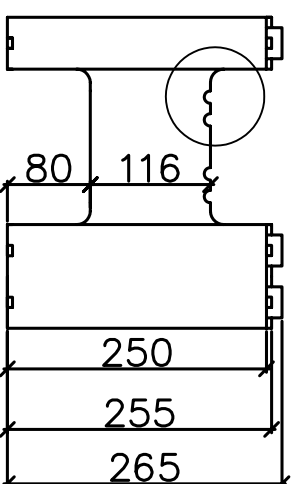

Примечание

Размеры замка см. лист 1

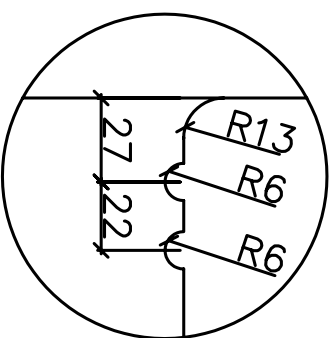

Разработчик	Ильин В.И.				
Проверил	Хлобысцев				
Домостроительная система "Мострой-31" с использованием несъемной пенополистирольной опалубки		Лист	Листов		
БЛОК СТЕНОВОЙ УГЛОВОЙ ПРАВЫЙ 07.06.05		25	4		
		ЗАО "Мострой-31"			